DOBELICE

ÚZEMNÍ PLÁN — M 1 : 5000

ZHOTOVITEL — STAVOPROJEKT 2000 s.r.o., NÁM. ARMÁDY 10, 669 02 ZNOJMO

ZPRACOVATELÉ :
URBANISTICKÉ ŘEŠENÍ — ING. ARCH. IVAN SVOBODA, ING. ARCH. ALENKA JENČKOVÁ, ING. ARCH. BARBORA JENČKOVÁ, ING. ARCH. TOMÁŠ JENČEK
INŽENÝRSKÉ SÍTĚ — ING. VÍTĚZSLAV VANĚK, ING.ALOIS TRUNDA
EKOLOGIE, ZÁBOR ZPF A PÚPFL — ING. DAVID MIKOLÁŠEK

DATUM — ČERVEN 2009
POŘIZOVATEL — MěÚ MORAVSKÝ KRUMLOV
OBJEDNATEL — OBEC DOBELICE

HLAVNÍ VÝKRES - URBANISTICKÁ KONCEPCE — I.2

Legenda:

stav	návrh	
		hranice řešeného území (k.ú. Dobelice)
		hranice navazujících k.ú.
		hranice zastavěného území
		hranice zastavitelných ploch

Kaple, zvonice,
Kříž
Zastávka bus stávající
Sběrné místo tříděného odpadu

Funkční využití ploch

stav	návrh	
BV	BV	plochy bydlení
R		plochy rekreace a sportu
OV		plochy občanského vybavení
U	U	plochy veřejných prostranství
SO	SO	plochy smíšené obytné
SV		plochy smíšené výrobní
V		plochy výroby a skladování
	ZS	plochy sídelní zeleně
T		plochy technické infrastruktury
DS		plochy dopravní infrastruktury silniční
V		plochy vodní a vodohospodářské
O		plochy zemědělské - orná půda
ZK		plochy smíšené nezastavěného území
L		plochy lesní
VI		plochy vinic

Prostorová regulace

stav	návrh	
		dominantní objekt
		nápojný bod návrhové plochy

Územní systém ekologické stability

stav	návrh	
		návrh změny kultury - ostatní krajinná zeleň
		lokální biocentrum
		lokální biokoridor
		interakční prvek
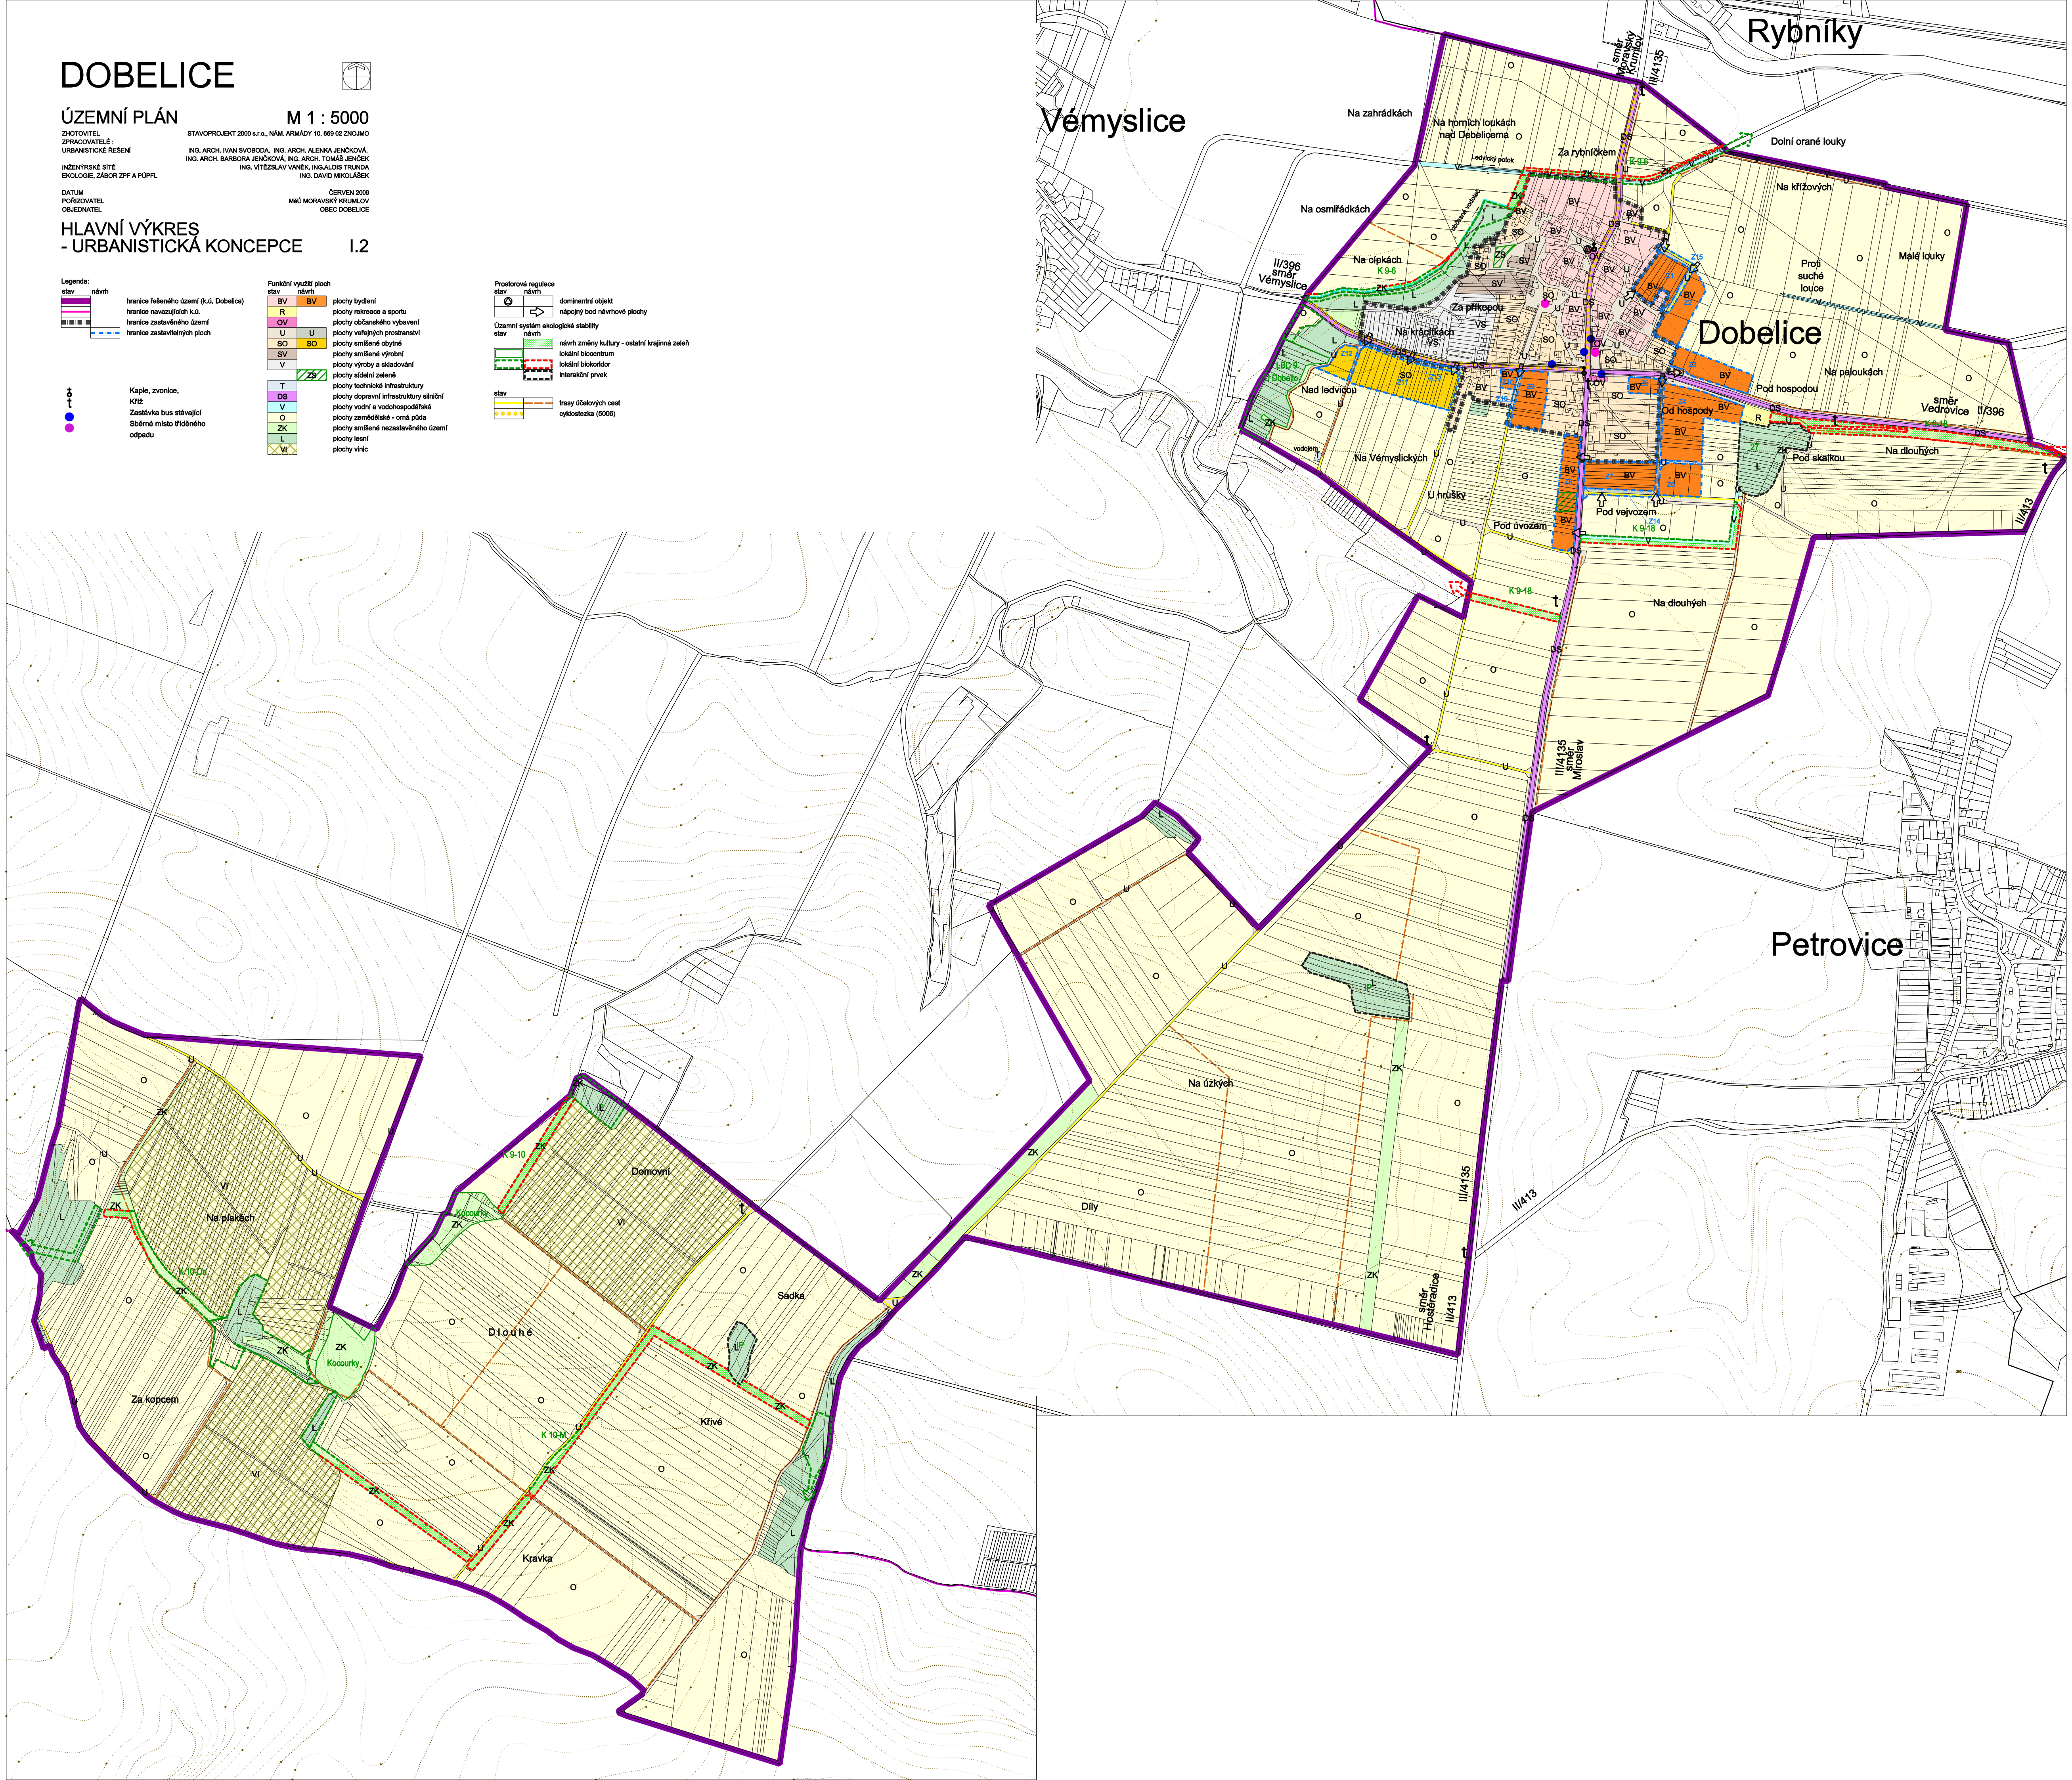
stav		
		trasy účelových cest
		cyklostezka (5006)