

# DOBELICE

ÚZEMNÍ PLÁN  
ÚPLNÉ ZNĚNÍ PO ZMĚNĚ Č.II

M 1 : 5000

ZHOTOVITEL


ING. ARCH. BARBORA JENČKOVÁ  
JUGOSLÁVSKÁ 633/75a  
61300 BRNO

DATUM  
POŘIZOVATEL  
OBJEDNATEL

DUBEN 2020  
MĚÚ MORAVSKÝ KRUMLOV  
OBEC DOBELICE

HLAVNÍ VÝKRES - VÝŘEZ ZASTAVĚNÉHO  
A NAVAZUJÍCÍHO ÚZEMÍ I.3

Výkres je součástí hlavního výkresu urbanistického řešení  
a výkresu technické infrastruktury v rozsahu zastavěné části obce

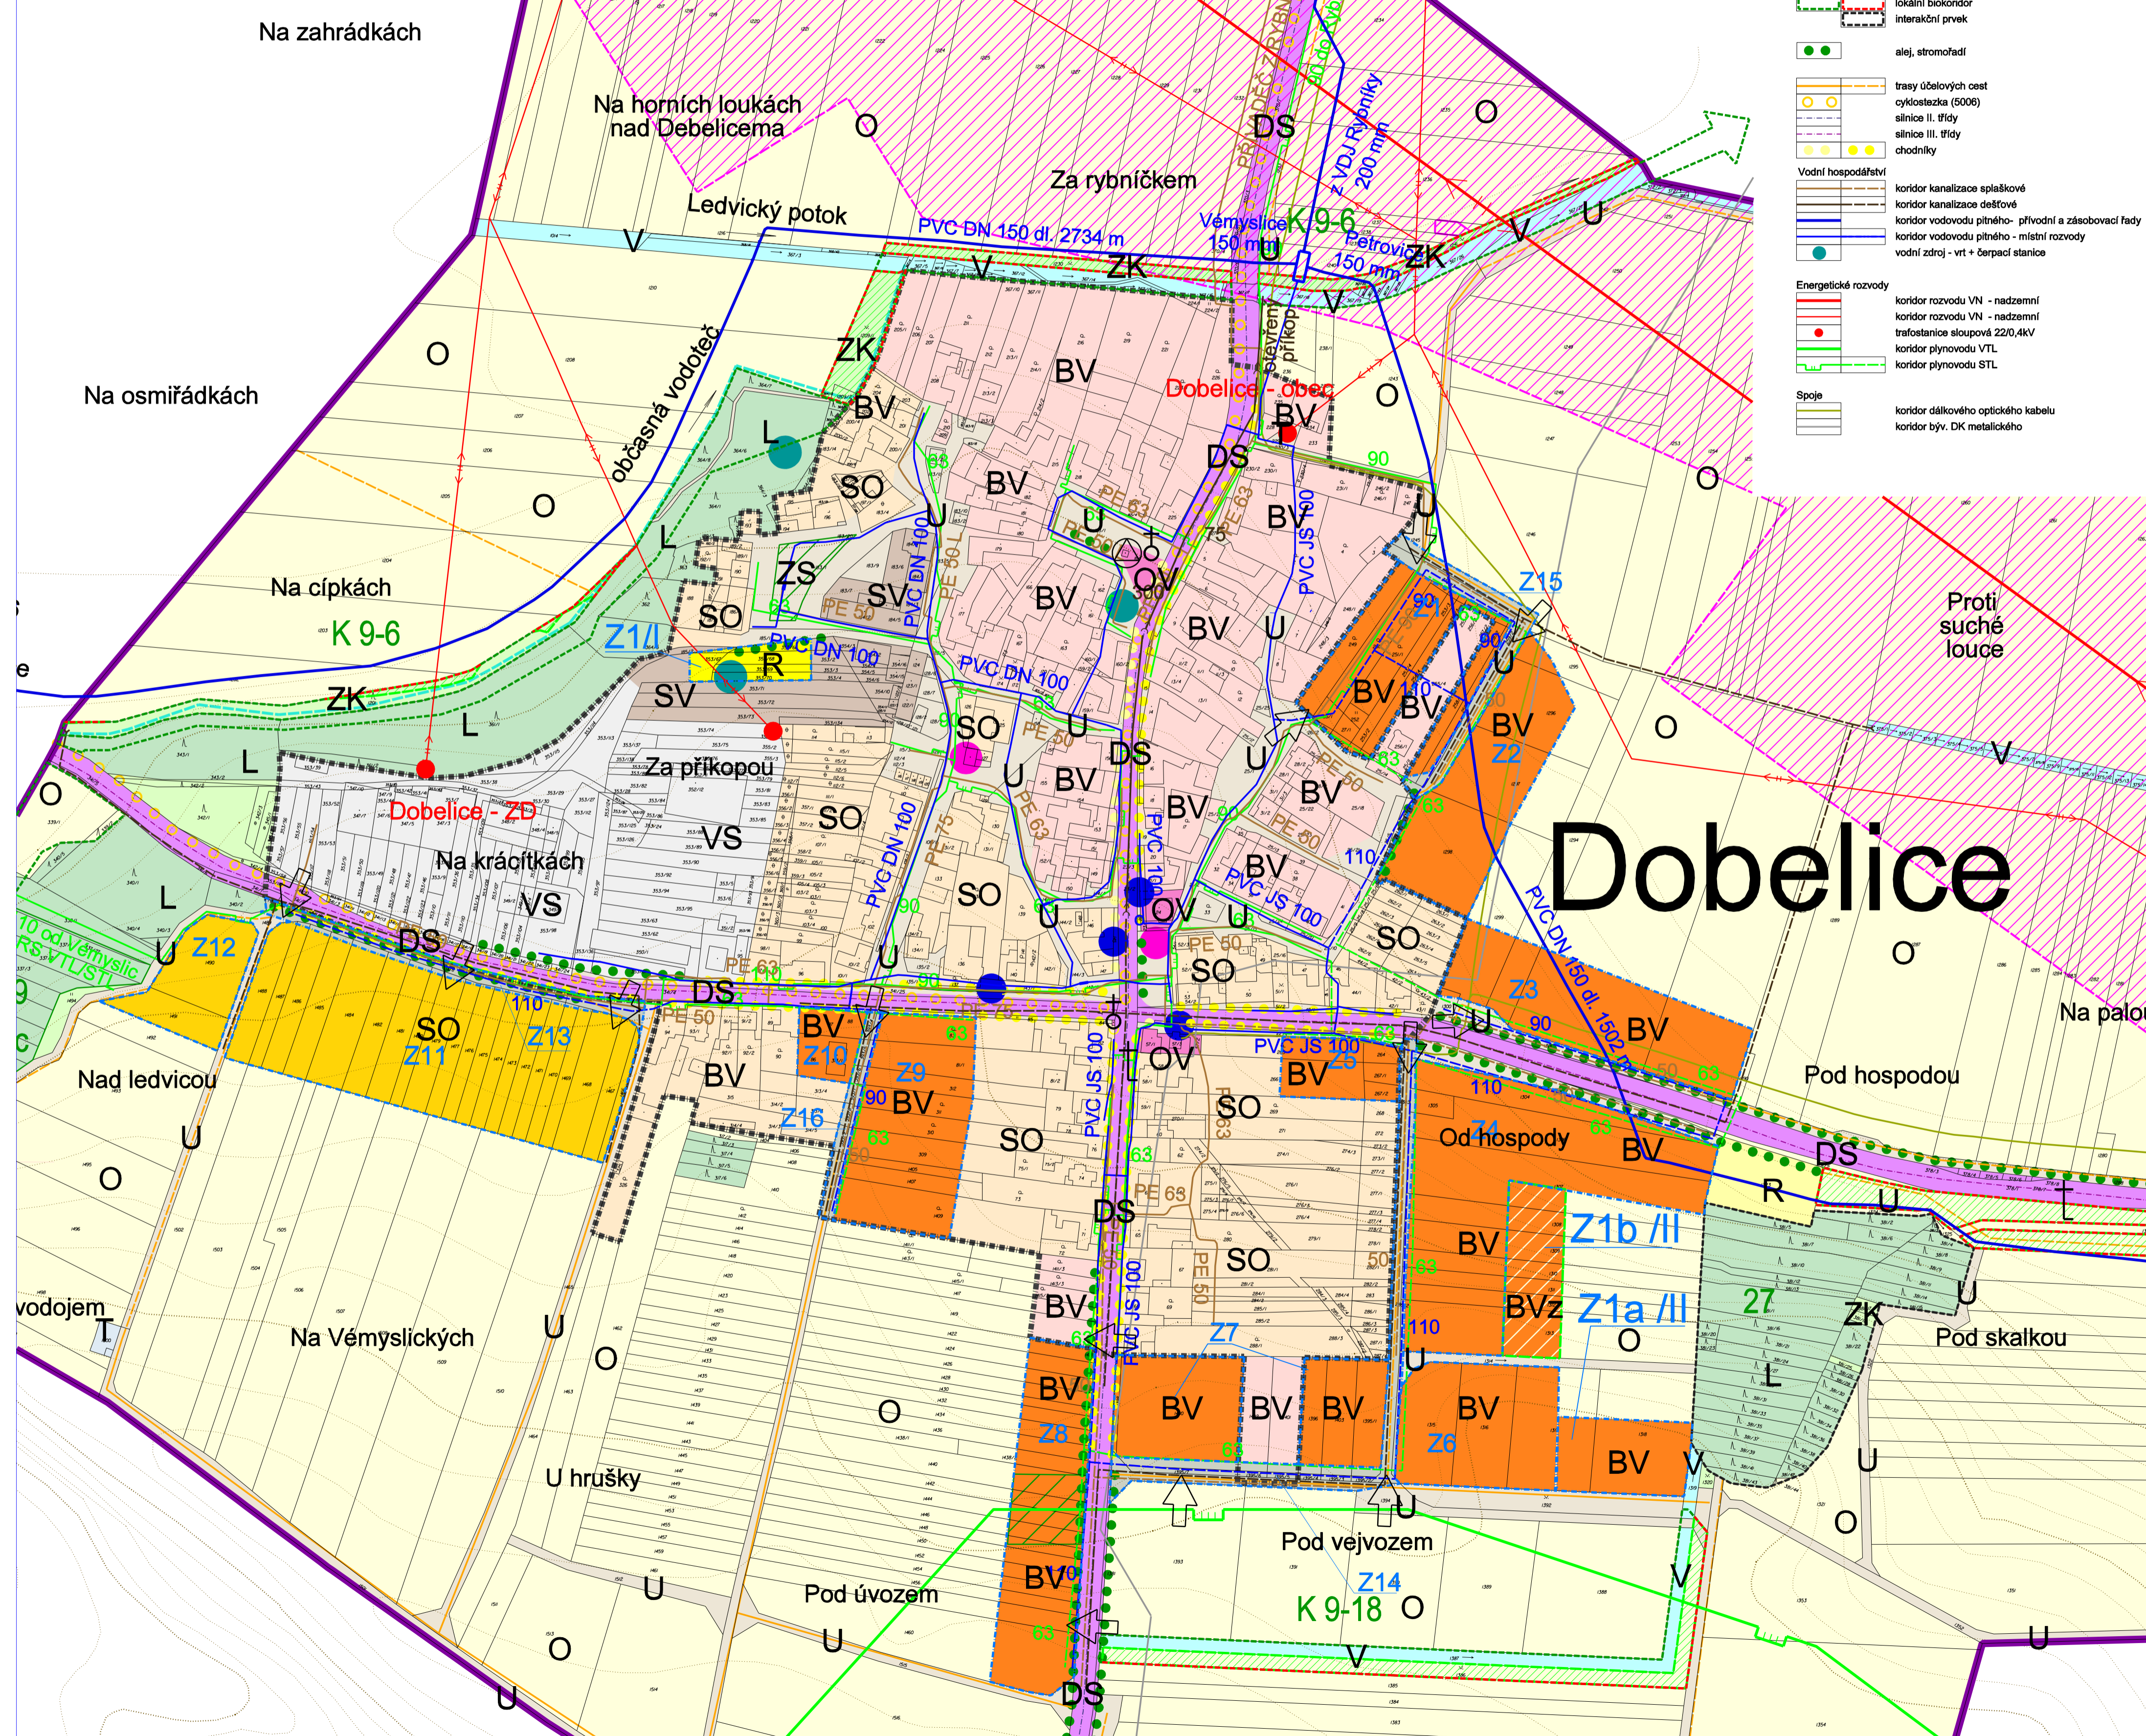

**Legenda:**

| Funkční využití ploch | stav | návrh                                   | stav | návrh   |
|-----------------------|------|---|------|---|
| BV                    | BV   | plochy bydlení                          |      | hranice řešeného území (k.ú. Dobelice)                |
| R                     | R    | plochy rekreace a sportu                |      | hranice zastavěného území                             |
| OV                    | OV   | plochy občanského vybavení              |      | hranice zastavěných ploch                             |
| U                     | U    | plochy veřejných prostranství           |      | hranice ploch změn v krajině                          |
| SO                    | SO   | plochy smíšené obytné                   |      | hranice koridorů veřejné infrastruktury               |
| SV                    | SV   | plochy smíšené výrobní                  |      | Kaple, zvonice, Kříž                                  |
| V                     | V    | plochy výroby a skladování              |      | Zastávka bus stávající                                |
| ZS                    | ZS   | plochy sídelní zeleně                   |      | Sběrné místo tříděného odpadu                         |
| T                     | T    | plochy technické infrastruktury         |      | Prostorová regulace stav                              |
| DS                    | DS   | plochy dopravní infrastruktury silniční |      | dominantní objekt                                     |
| V                     | V    | plochy vodní a vodohospodářské          |      | náspojný bod návrhové plochy                          |
| O                     | O    | plochy zemědělské - orná půda           |      | Územní systém ekologické stability                    |
| ZK                    | ZK   | plochy lesní                            |      | stav  |
| L                     | L    | plochy vinic                            |      | návrh změny kultury - ostatní krajinná zeleň          |
| VI                    | VI   | plochy bydlení - zahrady                |      | lokální biocentrum                                    |
| BVz                   | BVz  | koridory technické infrastruktury       |      | lokální biokoridor                                    |
| TEZ                   | TEZ  | koridor elektrizační sítě s označením   |      | interakční prvek                                      |
|                       |      |   |      | alej, stromořadí                                      |
|                       |      |   |      | trasy úbočových cest                                  |
|                       |      |   |      | cyklostezka (S006)                                    |
|                       |      |   |      | silnice II. třídy                                     |
|                       |      |   |      | silnice III. třídy                                    |
|                       |      |   |      | chodníky  |
|                       |      |   |      | Vodní hospodářství                                    |
|                       |      |   |      | koridor kanalizace splaškové                          |
|                       |      |   |      | koridor kanalizace dešťové                            |
|                       |      |   |      | koridor vodovodu pitného - přívodní a zásobovací řady |
|                       |      |   |      | koridor vodovodu pitného - místní rozvody             |
|                       |      |   |      | vodní zdroj - vt + čerpací stanice                    |
|                       |      |   |      | Energetické rozvody                                   |
|                       |      |   |      | koridor rozvodu VN - nadzemní                         |
|                       |      |   |      | koridor rozvodu VN - nadzemní                         |
|                       |      |   |      | trafostanice skupové 220,4kV                          |
|                       |      |   |      | koridor plynovodu VTL                                 |
|                       |      |   |      | koridor plynovodu STL                                 |
|                       |      |   |      | Spoje   |
|                       |      |   |      | koridor dálkového optického kabelu                    |
|                       |      |   |      | koridor býv. DK metalického                           |