DOBELICE

ÚZEMNÍ PLÁN
ÚPLNÉ ZNĚNÍ PO ZMĚNĚ Č.II M 1 : 5000

ZHOTOVITEL ING. ARCH. BARBORA JENČKOVÁ
JUGOSLÁVSKÁ 633/75a
61300 BRNO

DATUM DUBEN 2020
POŘIZOVATEL MěÚ MORAVSKÝ KRUMLOV
OBJEDNATEL OBEC DOBELICE

HLAVNÍ VÝKRES - TECHNICKÁ INFRASTRUKTURA I.4

Legenda:

stav návrh
- hranice řešeného území (k.ú. Dobelice)
- hranice navazujících k.ú.
- hranice zastavěného území
- hranice zastavitelných ploch
- TE2/22 hranice koridorů veřejné infrastruktury
- zastavitelné návrhové plochy
- plochy veřejných prostranství

stav návrh
Vodní hospodářství
- koridor kanalizace splaškové
- koridor kanalizace dešťové
- koridor vodovodu pitného- přívodní a zásobovací řady
- koridor vodovodu pitného - místní rozvody
- vodní zdroj - vrt + čerpací stanice

Energetické rozvody
- koridor rozvodu VN - nadzemní
- trafostanice sloupová 22/0,4kV
- koridor plynovodu VTL
- koridor plynovodu STL

Spoje
- koridor dálkového optického kabelu
- koridor býv. DK metalického
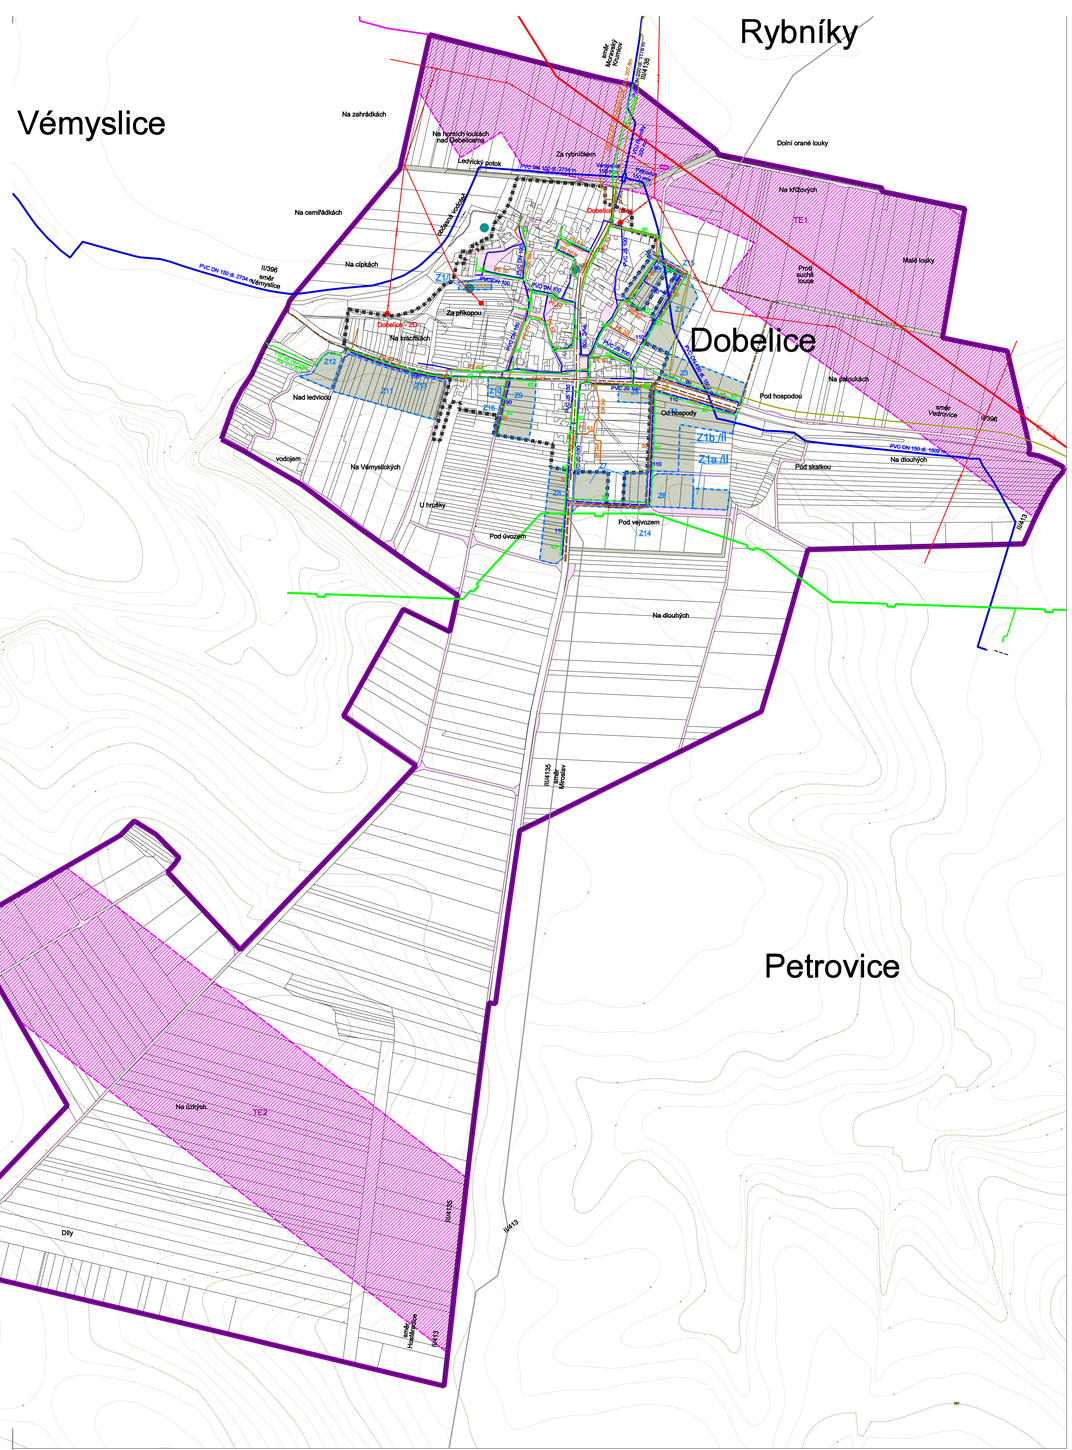
koridory technické infrastruktury
- TE2 koridor elektrizační sítě s označením